


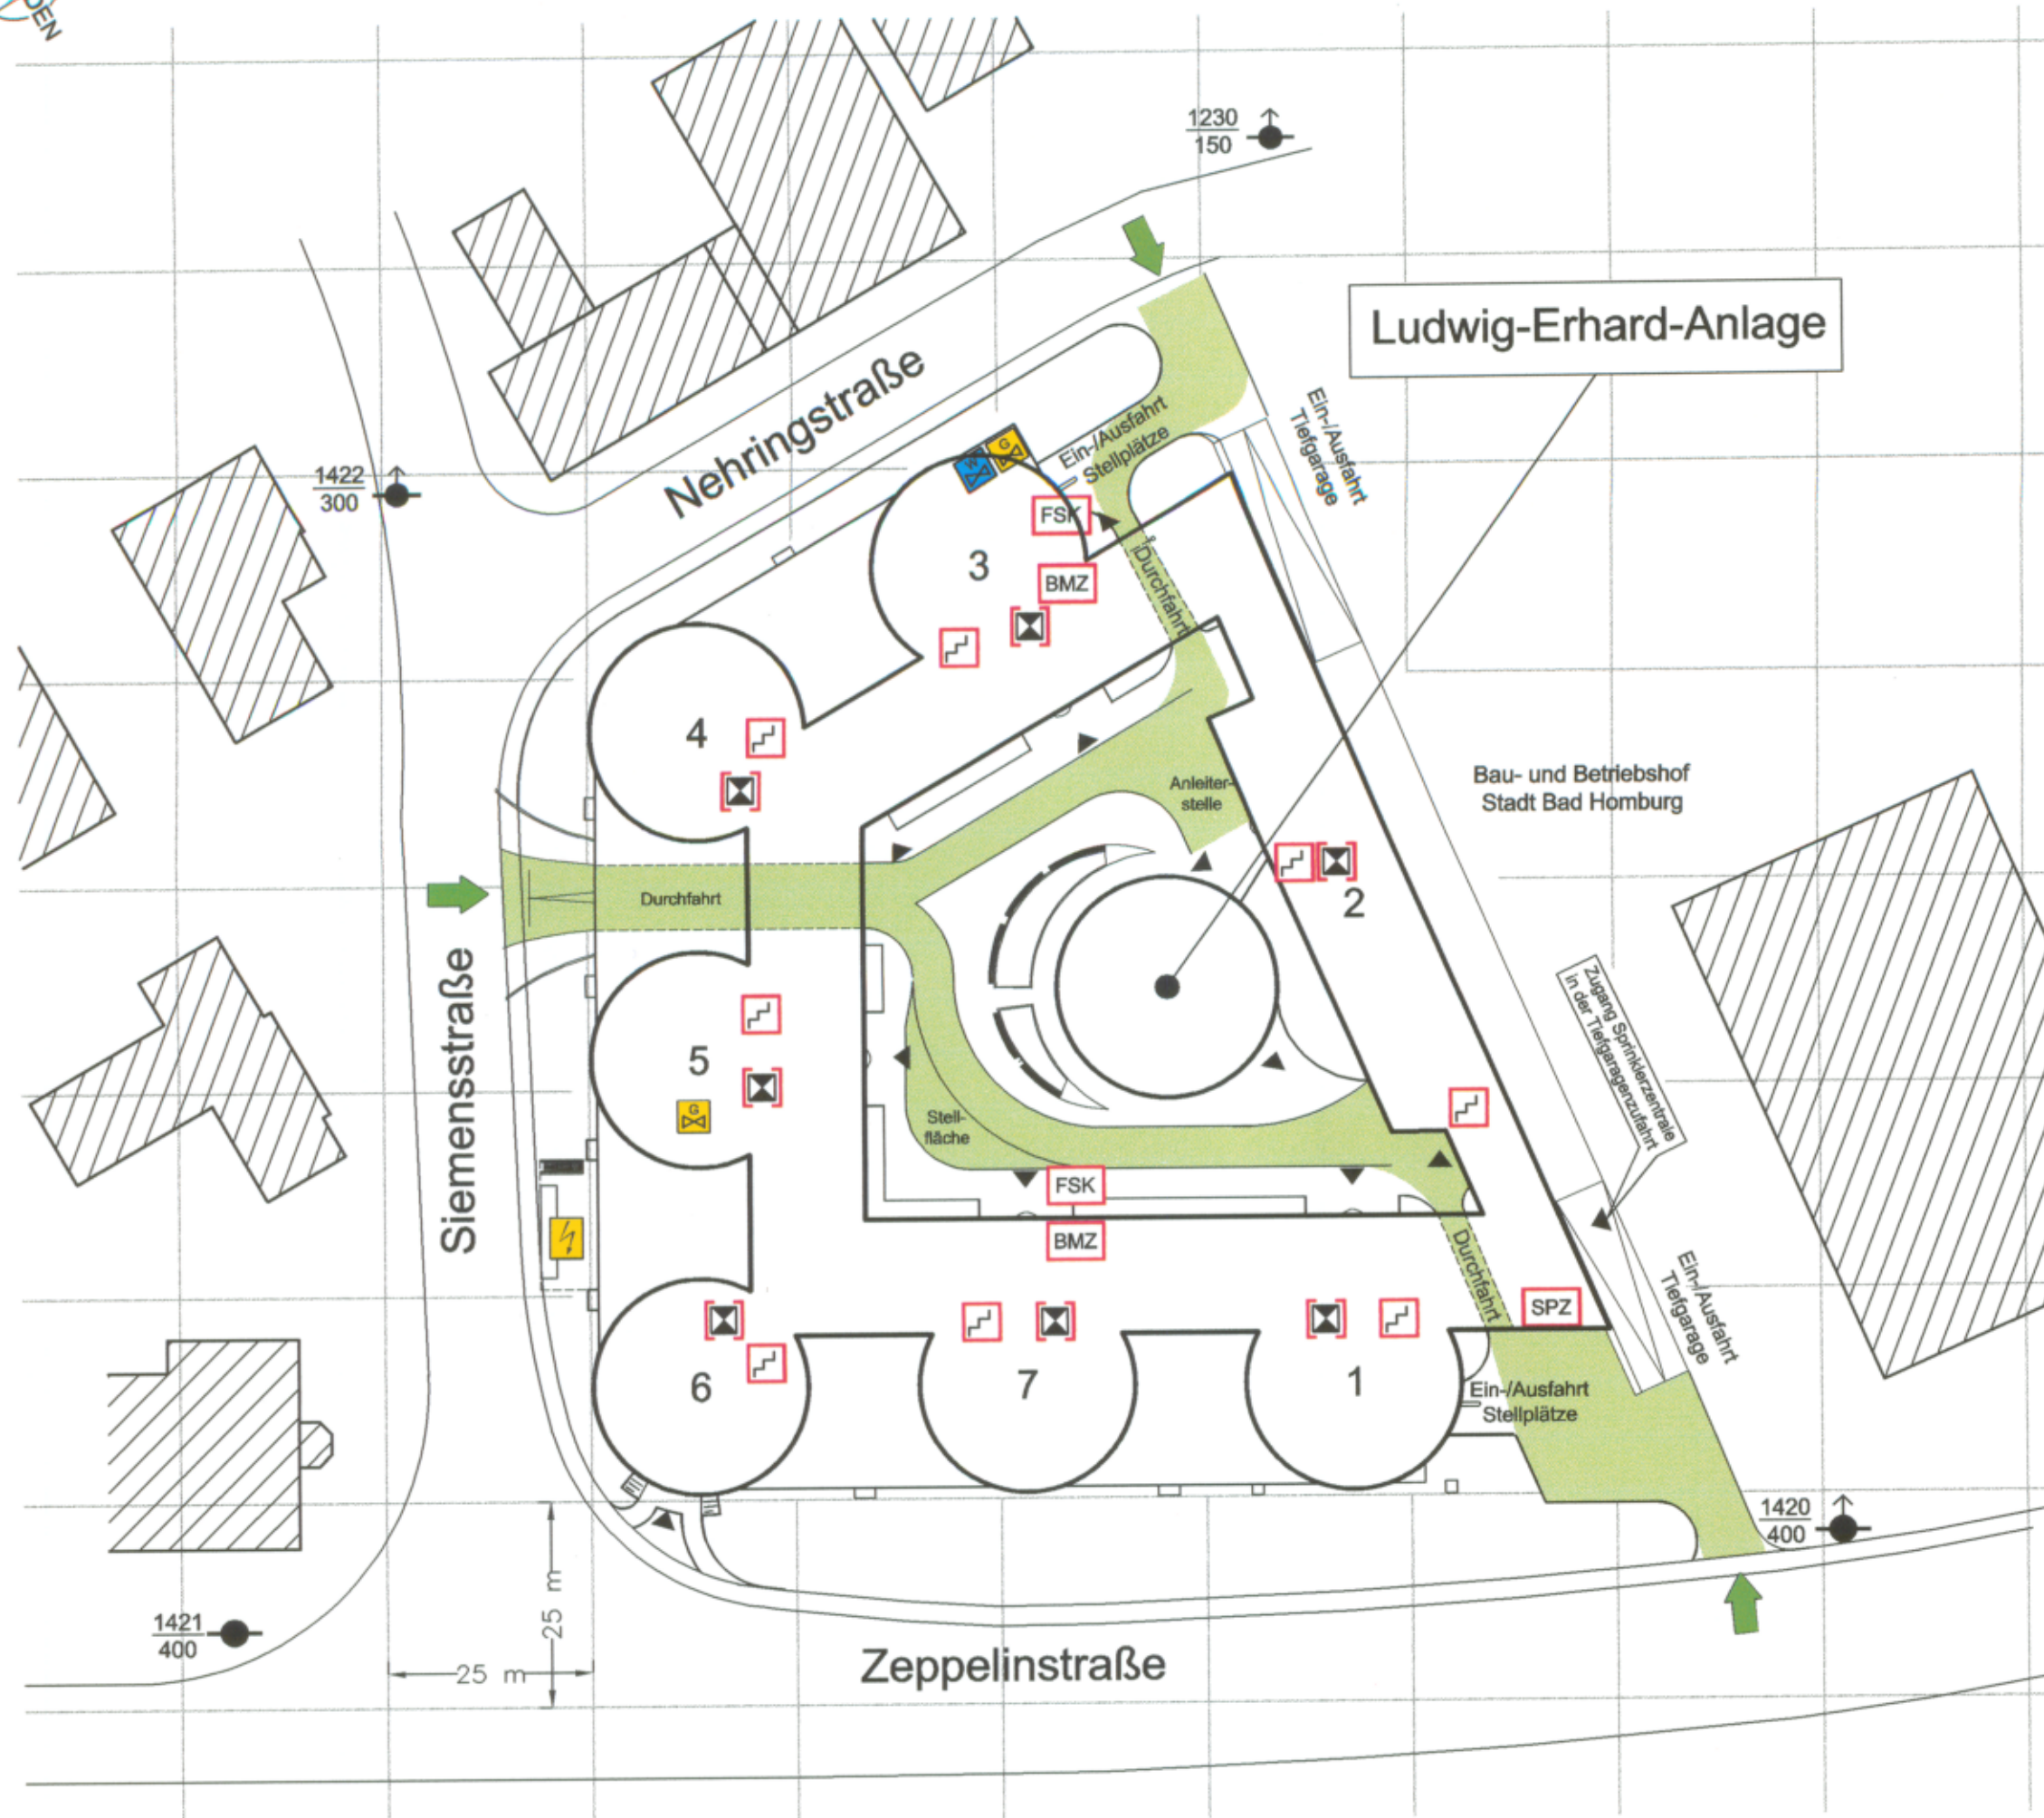

LAGEPLAN

Legende

-  FEUERWEHR-ANFAHRT
-  GEBÄUDE-ZUGANG
-  BRANDMELDE-ZENTRALE
-  FEUERWEHR-SCHLÜSSELKASTEN
-  SPRINKLER-ZENTRALE
-  ÜBERFLUR-HYDRANT
-  UNTERFLUR-HYDRANT
-  HAUPTSCHIEBER WASSER
-  HAUPTSCHIEBER GAS
-  TRAFOSTATION
-  TREPPENRAUM
-  AUFZUG
-  BEWEGUNGSFLÄCHE f.d. FEUERWEHR
-  NACHBARGEBÄUDE
- 1-7 HAUSNUMMER



FEUERWEHRPLAN

BÜROZENTRUM
Am Zeppelinstein
Ludwig-Erhard-Anlage 1-7
61352 Bad Homburg

LAGEPLAN

STAND: 02/99

BLATT-NR.: 1